


План электроснабжения
1:400

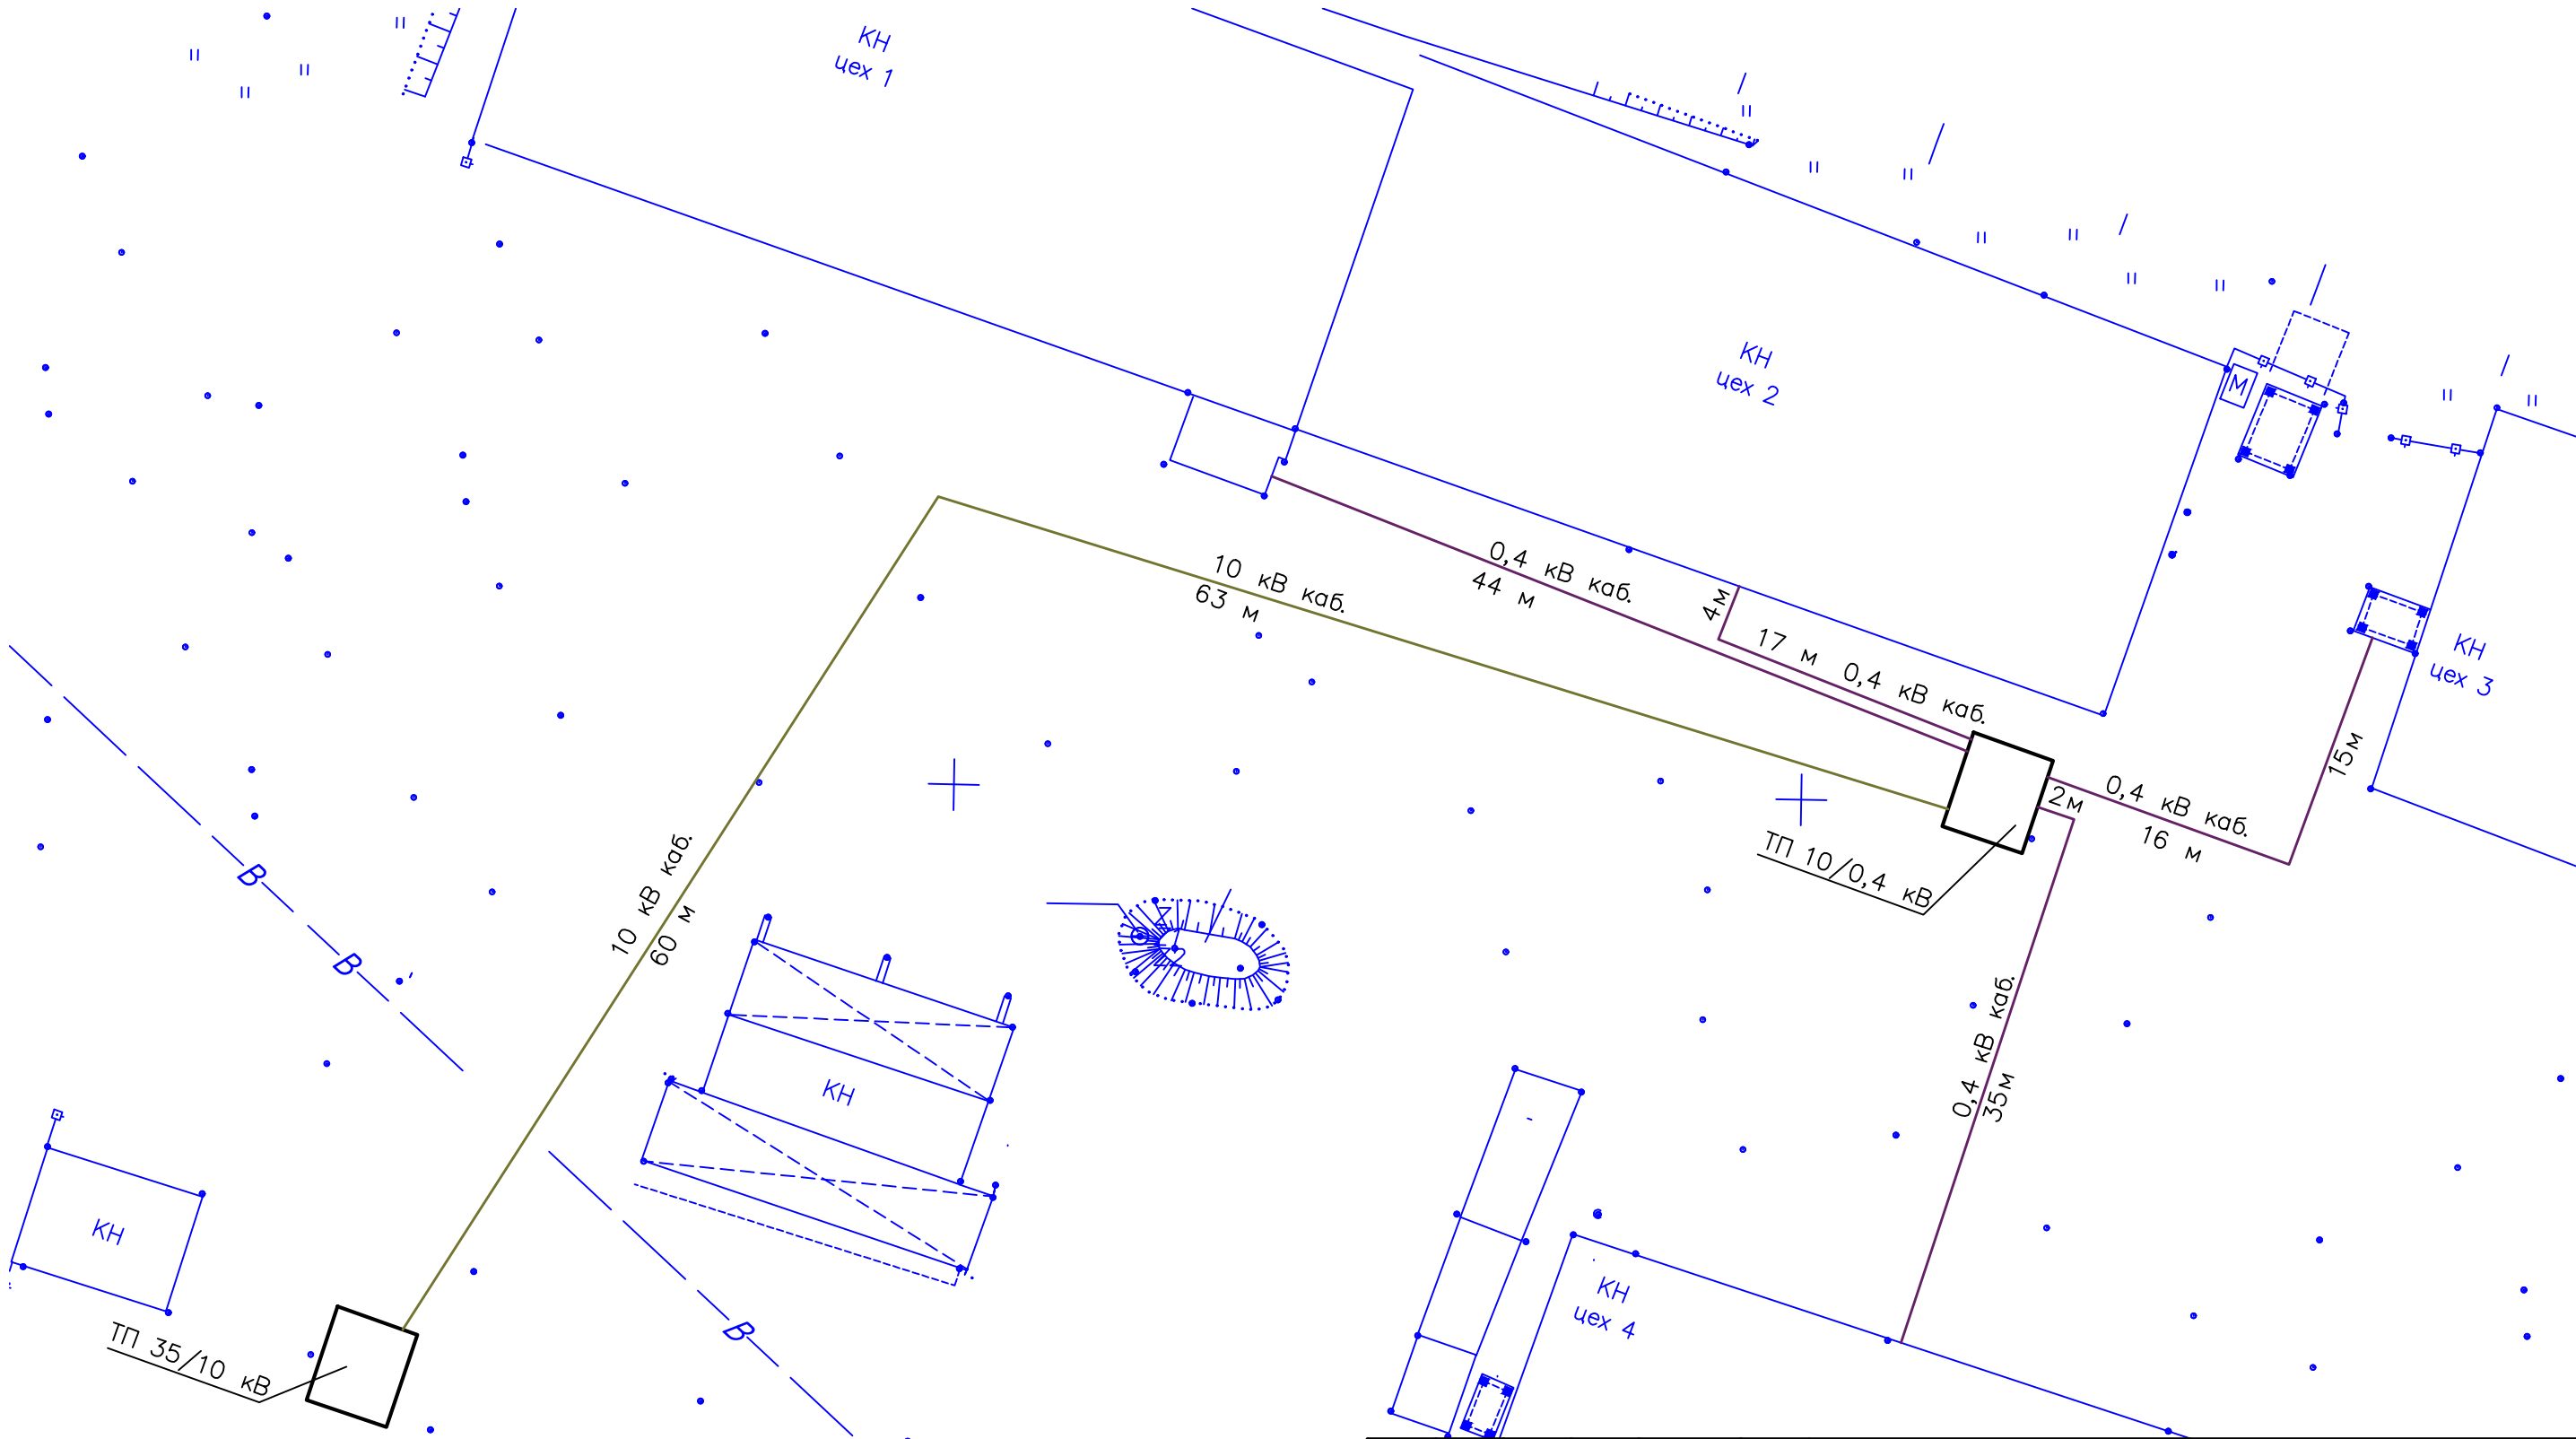

						Расчет и проектирование электрических сетей 10 и 0,4 кВ с кабельными линиями с изоляцией из сшитого полиэтилена		
Изм.	Кол.уч.	Лист	№ док.	Подп.	Дата	Технический комплекс	Стадия	Лист
								1
						План электроснабжения	ЛГТУ	